


Irodaház 3. emelet tárgyalótérkép

Könyves Kálmán körút

Üllői út

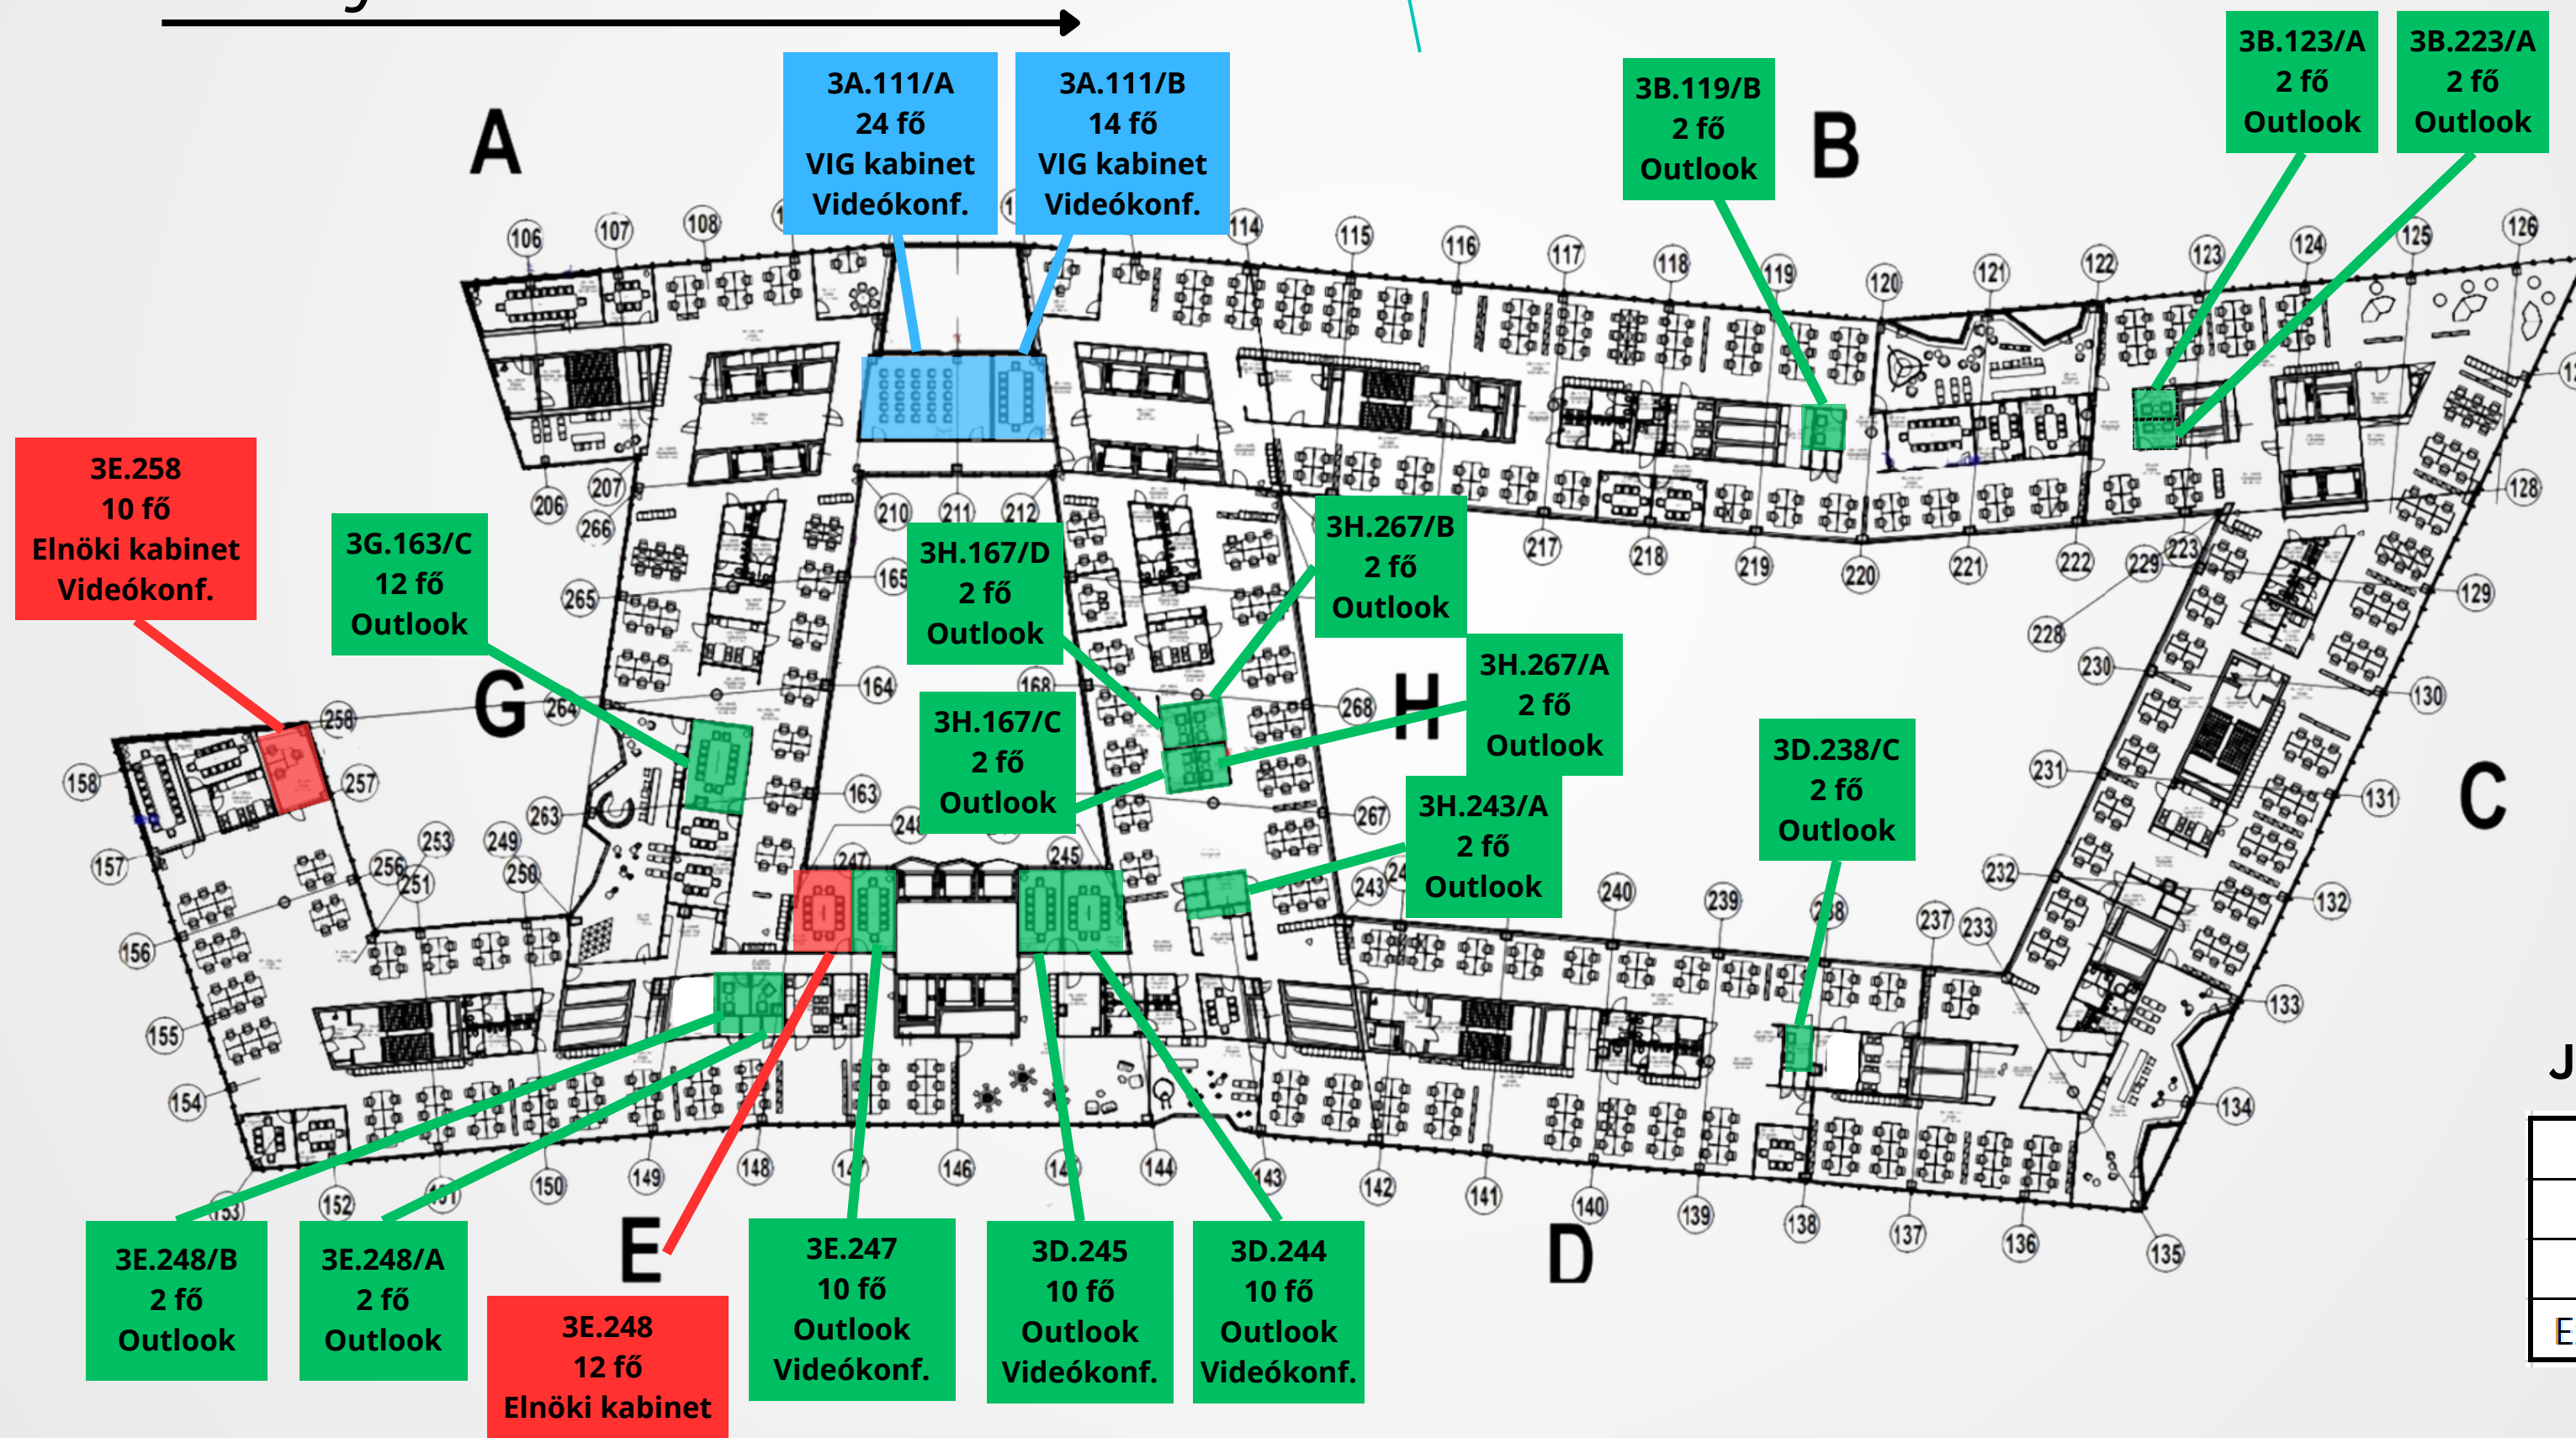

Jelmagyarázat

Tárgyaló száma
Férőhely
Foglalhatóság
Extra felszereltség